


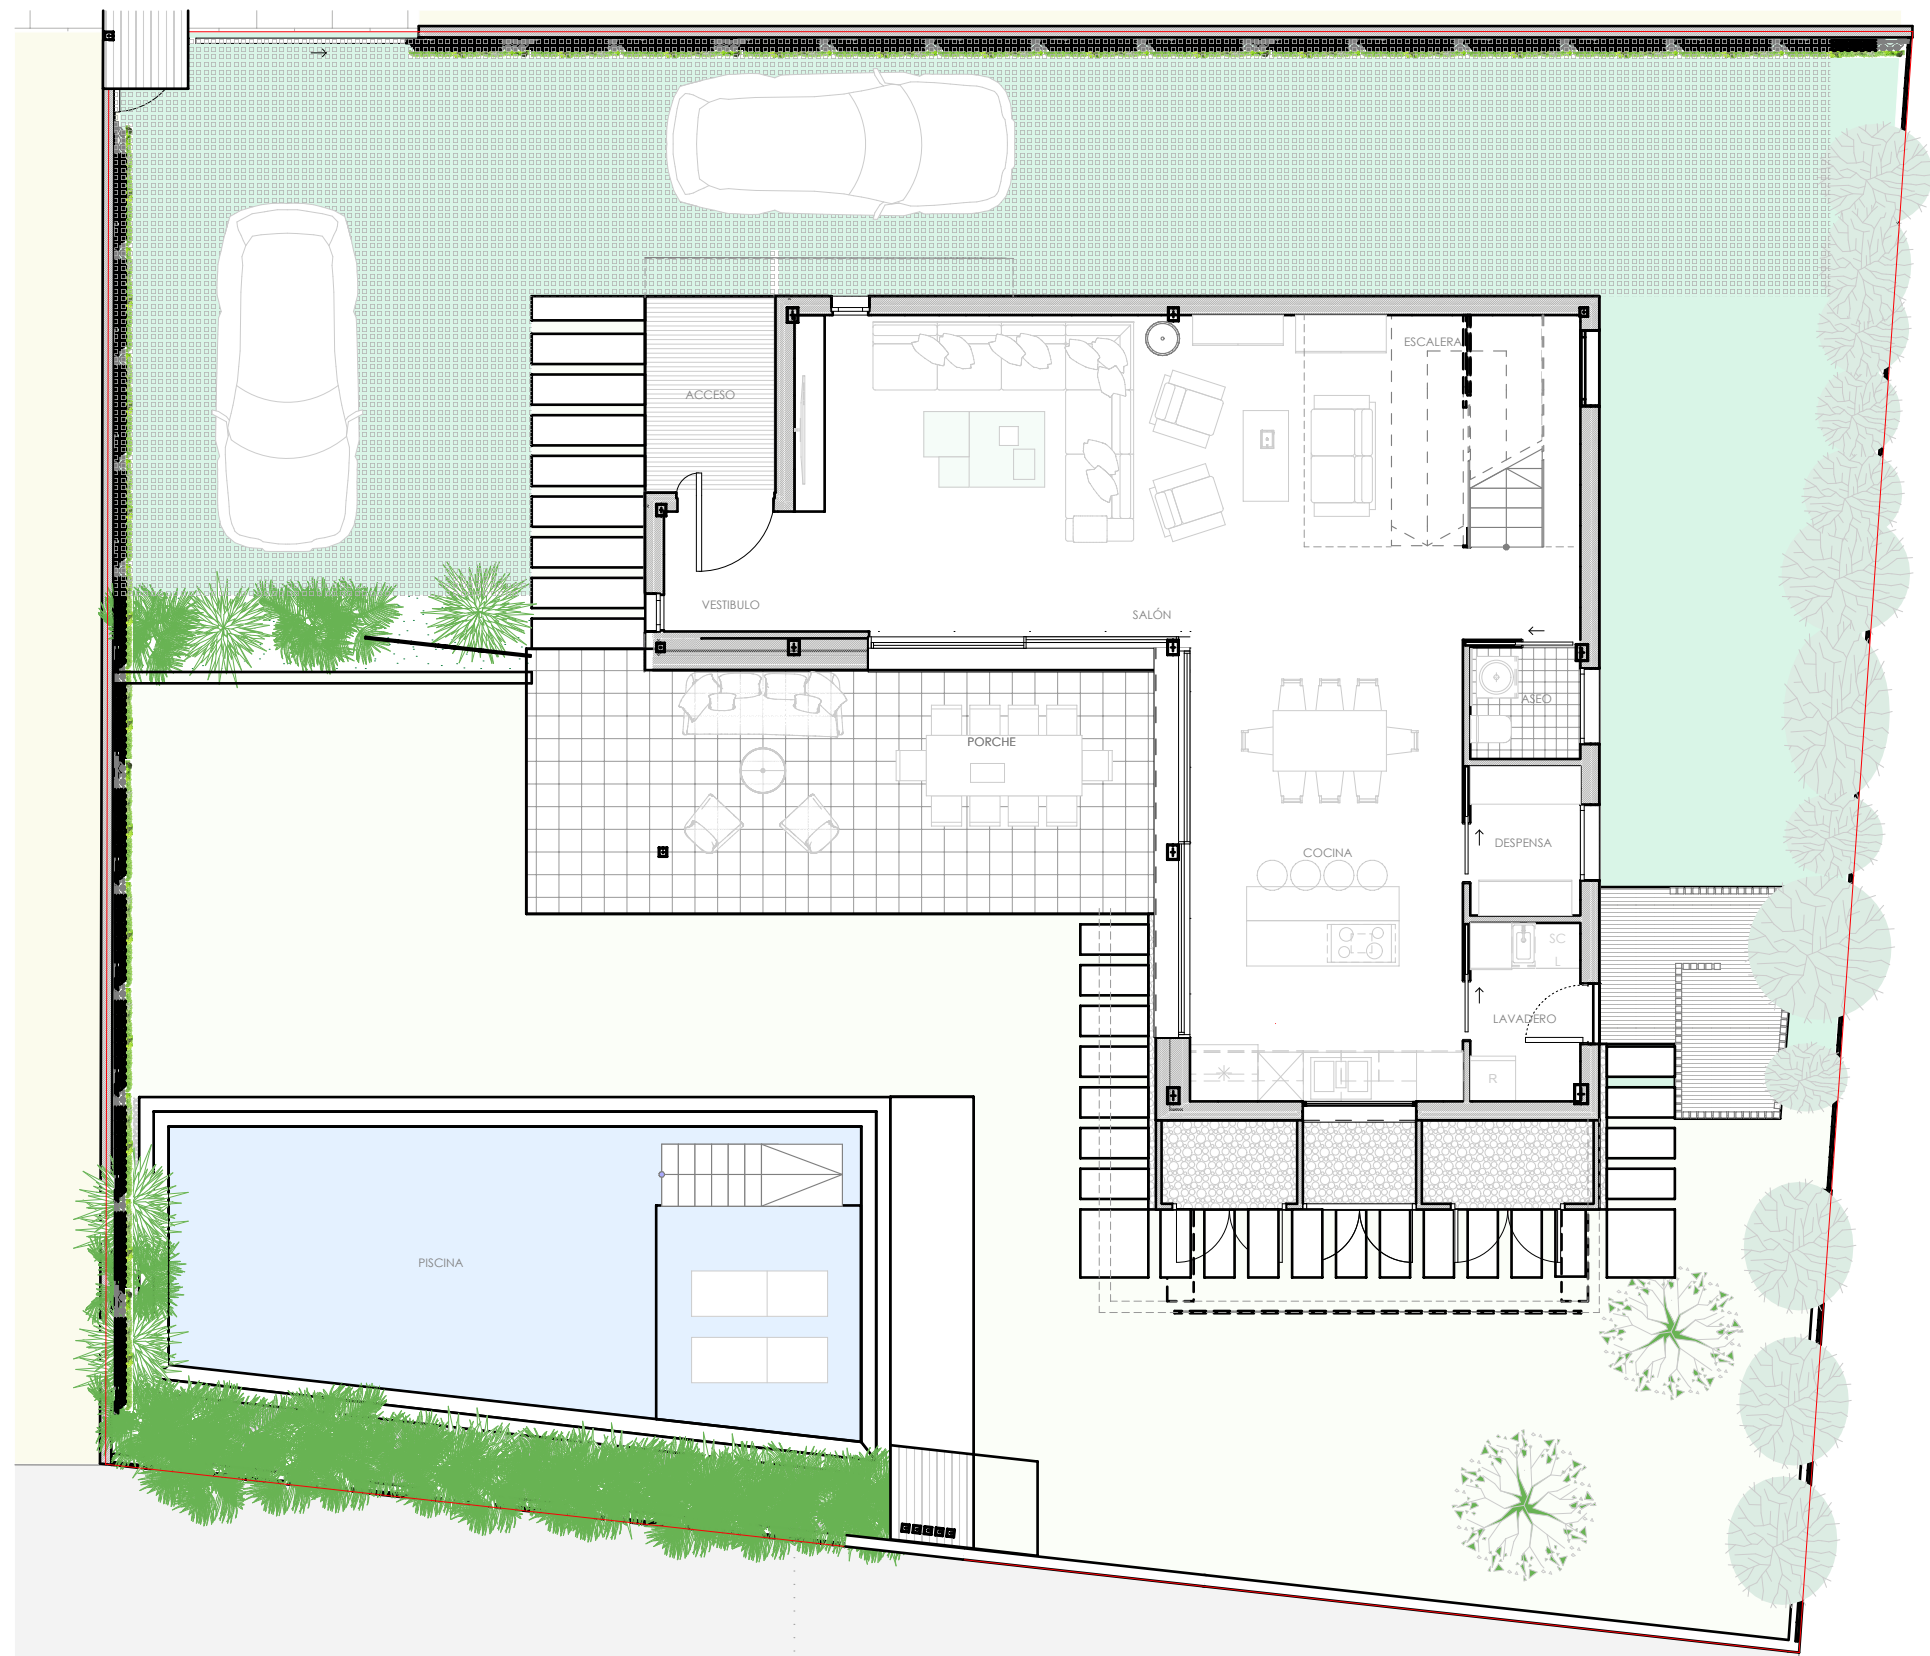

PLANTA BAJA

Escala:1:100

PROYECTO BÁSICO Y DE EJECUCIÓN DE VIVIENDA UNIFAMILIAR AISLADA

CALLE JOAQUIN QUIROS S/N. URB. ALTOS DE MARAZUL, PARCELA 12.

11540 - SANLÚCAR DE BARRAMEDA (CÁDIZ)

CLIENTE

BdA Infinity SL
Calle Virgen del Valle 87, PI 2ª
41011 - Sevilla

TÉCNICOS

CARLOS BAUSÁ CRESPO.



Arquitecto nº 363 COA Cádiz
Calle Virgen del Valle 87, 2º · 41011 - Sevilla
carlos@bausadeargueso.es



TÉCNICOS

ARQUITECTURA
PLANTA BAJA

PLANO

A.01

ESCALA

1:100

ENERO 2026